

ΕΦΗΜΕΡΙΣ ΤΗΣ ΚΥΒΕΡΝΗΣΕΩΣ
ΤΗΣ ΕΛΛΗΝΙΚΗΣ ΔΗΜΟΚΡΑΤΙΑΣ

ΑΘΗΝΑ 29 ΑΥΓΟΥΣΤΟΥ 1984	ΤΕΥΧΟΣ ΤΕΤΑΡΤΟ	ΑΡΙΘΜΟΣ ΦΥΛΛΟΥ 466

ΠΕΡΙΕΧΟΜΕΝΑ

ΑΠΑΛΛΟΤΡΙΩΣΕΙΣ

ΑΠΟΦΑΣΕΙΣ

ΑΠΑΛΛΟΤΡΙΩΣΕΙΣ

ΑΠΟΦΑΣΕΙΣ

Αριθ. 7668 (1)

Καθορισμός των ορίων του αιγιαλού και δημιουργία ζώνης παραλίας στη θέση Άγιος Αθανάσιος της παραλίας Κοινότητας Αετού Καρυστίας.

Ο ΝΟΜΑΡΧΗΣ ΕΥΒΟΙΑΣ

Έχοντας υπόψη:

1. Τις διατάξεις των άρθρων 1 μέχρι και 7 του Α.Ν. 2344/1940 «περί αιγιαλού και παραλίας», όπως τροποποιήθηκαν και συμπληρώθηκαν με τις διατάξεις: α) του άρθρου 13 του Ν. 1078/1980 και β) του άρθρο 23 του Ν. 1337/1983.

2. Τις διατάξεις της παραγράφου 9 του άρθρου 1 του Κεφαλαίου Β' της 0.208/181/26.4.1982 (ΦΕΚ 214/26.4.1982, Τεύχος Β') κοινής απόφασης των Υπουργών Προεδρίας Κυβερνήσεως και Οικονομικών «Αναμόρφωση Συλλογικών Οργάνων Γνωμοδοτικής και Αποφασιστικής αρμοδιότητας του Υπουργείου Οικονομικών.

3. Την από 2.9.1983 έκθεση της «Επιτροπής καθορισμού των ορίων του αιγιαλού και παραλίας και θέσεων αμμοληψίας», που καθόρισε τα όρια του αιγιαλού και της παραλίας στην περιοχή Άγιος Αθανάσιος Κοινότητας Αετού Καρυστίας και το από Ιούνιο 1983 με κλίμακα 1:500 τοπογραφικό διάγραμμα του τοπογράφου μηχανικού Γεωργίου Ανδρουλακάκη, που θεωρήθηκε την 19.8.1983 από το Τ.Π. και Π.Ε. της Νομαρχίας Εύβοιας και συνοδεύει την έκθεση της προαναφερόμενης επιτροπής.

4. Τη σύμφωνη γνώμη του Γενικού Επιτελείου Ναυτικού, που διατυπώθηκε στο 187.2/167/84/18.4.84 έγγραφό του.

5. Τις διατάξεις του άρθρου 1 της παραγράφου 1 του Ν. 3200/1955 (ΦΕΚ 97/Α/1955) «περί διοικητικής αποκεντρώσεως» σε συνδυασμό με τις διατάξεις του από 28.6.1955 Β. Δ/τος «περί εξαιρέσεως από της κατά το άρθρο 1 παράγραφος 1 του Ν. 3200/1955 αρμοδιότητος των Νομαρχών, αντικειμένων τινών αρμοδιότητος του Υπουργού Οικονομικών», του Β.Δ. 704/1970 και του άρθρου 1 παράγραφος 5 του Π.Δ. 71/25.2.1984, σχετικά με τη μεταβίβαση αρμοδιοτήτων του Υπουργού Οικονομικών στους Νομάρχες και στις περιφερειακές Αρχές διανομαρχιακού επιπέδου, αποφασίζουμε:

1. Επικυρώνουμε την από 2.9.1983 έκθεση της Επιτροπής καθορισμού των ορίων του αιγιαλού και παραλίας και θέσεων αμμοληψίας, καθώς και το από Ιούνιο 1983 τοπογραφικό διάγραμμα, που την συνοδεύει, το οποίο συντάχτηκε από τον Γεώργιο Ανδρουλακάκη μηχανικό, με κλίμακα 1:500 και θεωρήθηκε την 19.8.1983 από το Τ.Π. και Π.Ε. της Νομαρχίας Εύβοιας, επί του οποίου η πιο πάνω Επιτροπή, με κόκκινη γραμμή καθόρισε τα όρια του αιγιαλού, στη θέση Άγιος Αθανάσιος Κοινότητας Αετού Καρυστίας και με κίτρινη γραμμή τα όρια της παραλίας στην ίδια θέση.

2. Η παρούσα απόφαση μαζί μ ετην έκθεση και το διάγραμμα, που προαναφέραμε, να δημοσιευτούν στην Εφημερίδα της Κυβερνήσεως σύμφωνα με τις διατάξεις του άρθρου 13 του Ν. 1078/1983.

ΕΚΘΕΣΗ ΕΠΙΤΡΟΠΗΣ ΚΑΘΟΡΙΣΜΟΥ ΤΩΝ ΟΡΙΩΝ ΤΟΥ ΑΙΓΙΑΛΟΥ

Άρθρ. 74 Π.Δ. 636/77.

Για τον καθορισμό για πρώτη φορά των ορίων του αιγιαλού στην παραλία Αετού, Κοινότητας Αετού Καρυστίας, μπροστά στην ιδιοκτησία του Αθανασίου Θεοδώρου και της Ελισάβετ συζ. Αντωνίου Καλαμοιράπουλου.

Στην Κάρυστο σήμερα 2.9.1983 οι υπογεγραμμένοι:

1. Ευάγγελος Τσομάκος, οικ. έφορος Καρύστου, σαν πρόεδρος.

2. Μ. Φουστάνου, αρχιτέκτων μηχανικός ΔΤΥ Ν. Ευβοίας, σαν μέλος.

3. Δ. Τσίχλης, λιμενάρχης Ραφήνας, σαν μέλος, αποτελούντες την επιτροπή καθορισμού των ορίων του αιγιαλού σύμφωνα με το άρθρο 74 του Π.Δ. 636/77 και την

με αριθμό 19671/15.12.82 απόφαση Ναμάρχη (παρ. 1 άρθρο 63 του Π.Δ. 636/77), η οποία συγκλήθηκε με την με αριθμό 1859/16.8.83 εντολή του προέδρου αυτής, μεταβήκαμε επί τόπου στην πιο πάνω περιοχή την 2.9.1983 και αφού λάβαμε υπόψη:

1. Την από 2127/12.9.83 αίτηση του Αθανασίου Θεοδώρου με την οποία ζητείται ο καθορισμός των ορίων του αιγιαλού στην πιο πάνω περιοχή.

2. Το από τον Γεώργιο Ανδρουλακάκη, τοπογράφο μηχανικό, συνταχθέν τοπογραφικό και υψομετρικό διάγραμμα τον Ιούνιο 1983 σε μια πινακίδα κλίμακας 1:500, το οποίο ηλέγχθηκε για την ακρίβεια της αποτύπωσης από τον Γεώργιο Μπαμπαλή, τοπογράφο μηχανικό της ΔΤΥΝ την 19.8.83 και θεωρήθηκε από το Τμήμα Πολεοδομίας και Πολεοδομικών Εφαρμογών Ευβοίας, όπως τα άρθρο 20 του Ν. 719/1977 ορίζει.

3. Τις διατάξεις του Α.Ν. 2344/40 όπως αυτός τροποποιήθηκε και την σχετική με αυτόν νομολογία.

4. Την από την επί τόπου μετάβαση σχηματισθείσα αντίληψη για το πλάτος της βρεχόμενης ζώνης της ξηράς και από άλλα στοιχεία όπως:

α) την πεδινή μορφολογία της περιοχής,

β) την αδιαμόρφωτη κατάσταση της ακτής,

γ) τους βάρειους άνεμους που πνέουν στη περιοχή,

δ) την ανυπαρξία θαλασσίων ρευμάτων, αποφασίζει:

1. Καθορίζει πάνω στο προαναφερόμενο τοπογραφικό διάγραμμα:

α) Την οριογραμμή του αιγιαλού με ερυθρή συνεχή πολυγωνική γραμμή την 1, 2, 3, 4, 5, 6, 7, 8, 9, 10, 11, 12, 13, 14, 15 της οποίας οι κορυφές εξασφαλίζονται όπως φαίνεται στο τοπογραφικό διάγραμμα.

β) Την οριογραμμή της παραλίας με συνεχή κίτρινη πολυγωνική γραμμή την 1′, 2′, 3′, 4′, 5′, 6′, 7′, 8′, 9′, 10′, 11′, 12′, 13′, 14′, 15′ η οποία τίθεται παράλληλη προς τη γραμμή του αιγιαλού και σε απόσταση 10 μέτρων από αυτή.


2. Αποφαίνεται ότι δεν υφίσταται παλαιός αιγιαλός.

Ο Πρόεδρος
ΕΥΑΓΓΕΛΟΣ ΤΣΟΜΑΚΟΣ

Τα Μέλη
Μ. ΦΟΥΣΤΑΝΟΥ — Δ. ΤΣΙΧΛΗΣ

Χαλκίδα, 21 Ιουνίου 1984

Ο Ναμάρχης
ΕΥΤΥΧΗΣ ΚΟΝΤΟΜΑΡΗΣ

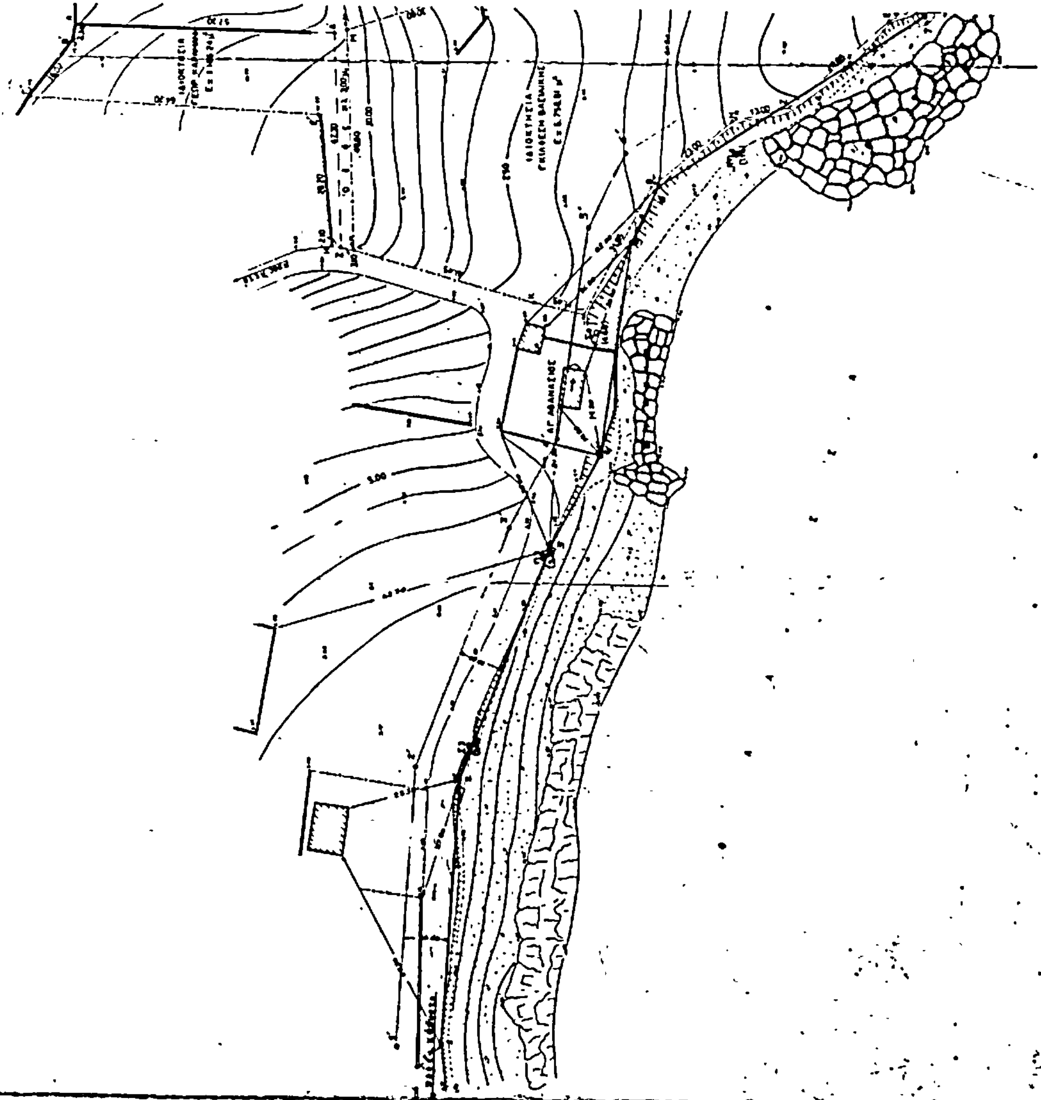

ΤΟΠΟΓΡΑΦΙΚΟ ΔΙΑΓΡΑΜΜΑ

ΚΑΘΟΡΙΣΜΟΥ ΟΡΙΩΝ ΑΙΓΙΑΛΟΥ-ΠΑΡΑΛΙΑΣ

ΠΕΡΙΟΧΗ: Παραλία Αετού

ΚΟΙΝΟΤΗΤΑ: Αετού

ΕΠΑΡΧΙΑ: Καρύστου

ΑΡΜΟΔΙΑ ΟΙΚΟΝ. ΕΦΟΡΙΑ: Καρύστου

ΝΟΜΑΡΧΙΑ: Εὐβοίας

ΚΛΙΜΑΚΑ 1:500

ΙΣΟΔΙΑΣΤΑΣΗ 0.50μ

ΤΡΙΓΩΝΟΜΕΤΡΙΚΗ ΕΞΑΡΤΗΣΗ: Ἀνεξάρτητο

ΚΕΝΤΡΟ ΦΥΛΛΟΥ ΧΑΡΤΟΥ:

φ = λ =

ΜΕΘΟΔΟΣ ΑΠΟΤΥΠΩΣΕΩΣ: Ταχυμετρία

ΧΡΟΝΟΛΟΓΙΑ ΑΠΟΤΥΠΩΣΕΩΣ: Ἰούνιος 1983

ΥΠΟΜΝΗΜΑ ΣΥΜΒΟΛΩΝ

ΑΠΟΣΠΑΣΜΑ ΧΑΡΤΟΥ 1:50.000



Αριθ. 8794 (2)

Καθορισμός ορίων αιγιαλού και παραλίας στη θέση «ΑΓ. ΙΩΑΝΝΗΣ» ΘΟΛΟΥ ΧΙΟΥ.

Η ΝΟΜΑΡΧΗΣ ΧΙΟΥ

Έχοντας υπόψη:

1. Τις διατάξεις του Α.Ν. 2344/1940.

2. Τις διατάξεις του Α.Ν. 263/1968 «περί προστασίας των Δημοσ. Κτημάτων».

3. Την από 26.9.1983 έκθεση της κατά το άρθρ. 10 του Α.Ν. 1540/38 (ως τούτο αντικατεστάθη δια του άρθρ. 5 παρ. 2 του Α.Ν. 263/68) Επιτροπής καθορισμού οριογραμμής αιγιαλού και παραλίας, μετά του συνοδεύοντος αυτήν από 2.8.82 τοπογραφικού διαγράμματος του συντάξαντος πολιτ. μηχανικού Αντωνίου Χέλιου θεωρηθέντος νομίμως από την ΔΤΥΝ Χίου, την 27.9.83, και

4. Την σύμφωνη γνώμη του Αρχηγείου Ναυτικού, διατυπωθείσαν δια του υπ' αριθ. Φ.187.2/467/83/Σ1743/26.10.1983 εγγράφου του, αποφασίζουμε:

Επικυρούμε την από 26.9.83 έκθεση της κατά άρθρ. 5 παρ. 2 του Α.Ν. 263/68 Επιτροπής καθορισμού αιγιαλού στη θέση «ΑΓ. ΙΩΑΝΝΗΣ» ΘΟΛΟΥ ΧΙΟΥ, ως και το συνοδεύον την έκθεση αυτή από 2.8.82 τοπογραφικό διάγραμμα στο οποίο έχει χαραχθεί δι' ερυθράς γραμμής η οριογραμμή του αιγιαλού και δια κιτρίνης η γραμμή της παραλίας.

Η παρούσα ως και η από 26.9.83 οικεία έκθεση της Επιτροπής να δημοσιευθούν δια της Εφημερίδας της Κυβερνήσεως.

ΕΚΘΕΣΗ

ΕΠΙΤΡΟΠΗΣ ΚΑΘΟΡΙΣΜΟΥ ΟΡΙΩΝ ΑΙΓΙΑΛΟΥ ΚΑΙ ΠΑΡΑΛΙΑΣ Ν. ΧΙΟΥ

Εν Χίω σήμερον την 30ην Ιουνίου 1983 ημέραν Πέμπτην και ώραν 11ην π.μ. η κατά το άρθρον 74 του Π.Δ. 636/1977. Επιτροπή καθορισμού ορίων αιγιαλού και παραλίας Ν. Χίου, αποτελουμένη εκ των κ.κ.:

1. Αλεξάνδρου Αλβέρτου, Οικονομικού Εφόρου Χίου.

2. Δημητρίου Βενετσάνου Κεντρικού Λιμενάρχου Χίου.

3. Νικολάου Τοπάλδου, Διευθυντού Τεχνικών Υπηρεσιών Ν. Χίου, συνελθούσα εν τω καταστήματι της Οικον. Εφορίας Χίου, ίνα γνωμοτεύση επί του κάτωθι θέματος: «Καθορισμός οριογραμμής αιγιαλού και παραλίας περιοχής Αγίου Ιωάννη Θολού».

Και λαβούσα υπ' όψιν:

1. Τας διατάξεις του Α.Ν. 2344/40 περί αιγιαλου και παραλίας.

2. Τας διατάξεις του Α.Ν. 1540/38 και τας ομοίας του Α.Ν. 263/68.

3. Το τοπογραφικό και υψομετρικό διάγραμμα της περιοχής κλίμακος 1:500 του συντάξαντος πολιτικού Μηχανικού Αντωνίου Χέλιου, θεωρηθέντος νομίμως υπό της Δ.Τ.Υ. Ν. Χίου, την 20.6.83.

4. Τα εκ της 16.6.83 διενεργηθείσης αυτοψίας προκύψαντα στοιχεία εν σχέσει με τα πραγματοποιηθέντα και την έκθεση εξασφαλίσεως των κορυφών.

5. Το υπ' αριθ. Τ.Υ. 1994/20.6.83 έγγραφο της Δ.Τ.Υ.Ν. Χίου.

6. Το γεγονός ότι οι οριογραμμές καθορίζονται δια πρώτην φοράν και ότι θέμα παλαιού αιγιαλού δεν υπάρχει.

Αποφαίνεται ομοφώνως:

Καθορίζομεν: 1) δια συνεχούς ερυθράς γραμμής την οριογραμμήν αιγιαλού και 2) δια συνεχούς κιτρίνης γραμμής την οριογραμμήν της παραλίας.

Η Επιτροπή


(υπογραφές)

Χίος, 29 Νοεμβρίου 1983

Η Νομάρχης

ΑΛΕΚΑ ΜΑΡΚΟΓΙΑΝΝΑΚΗ



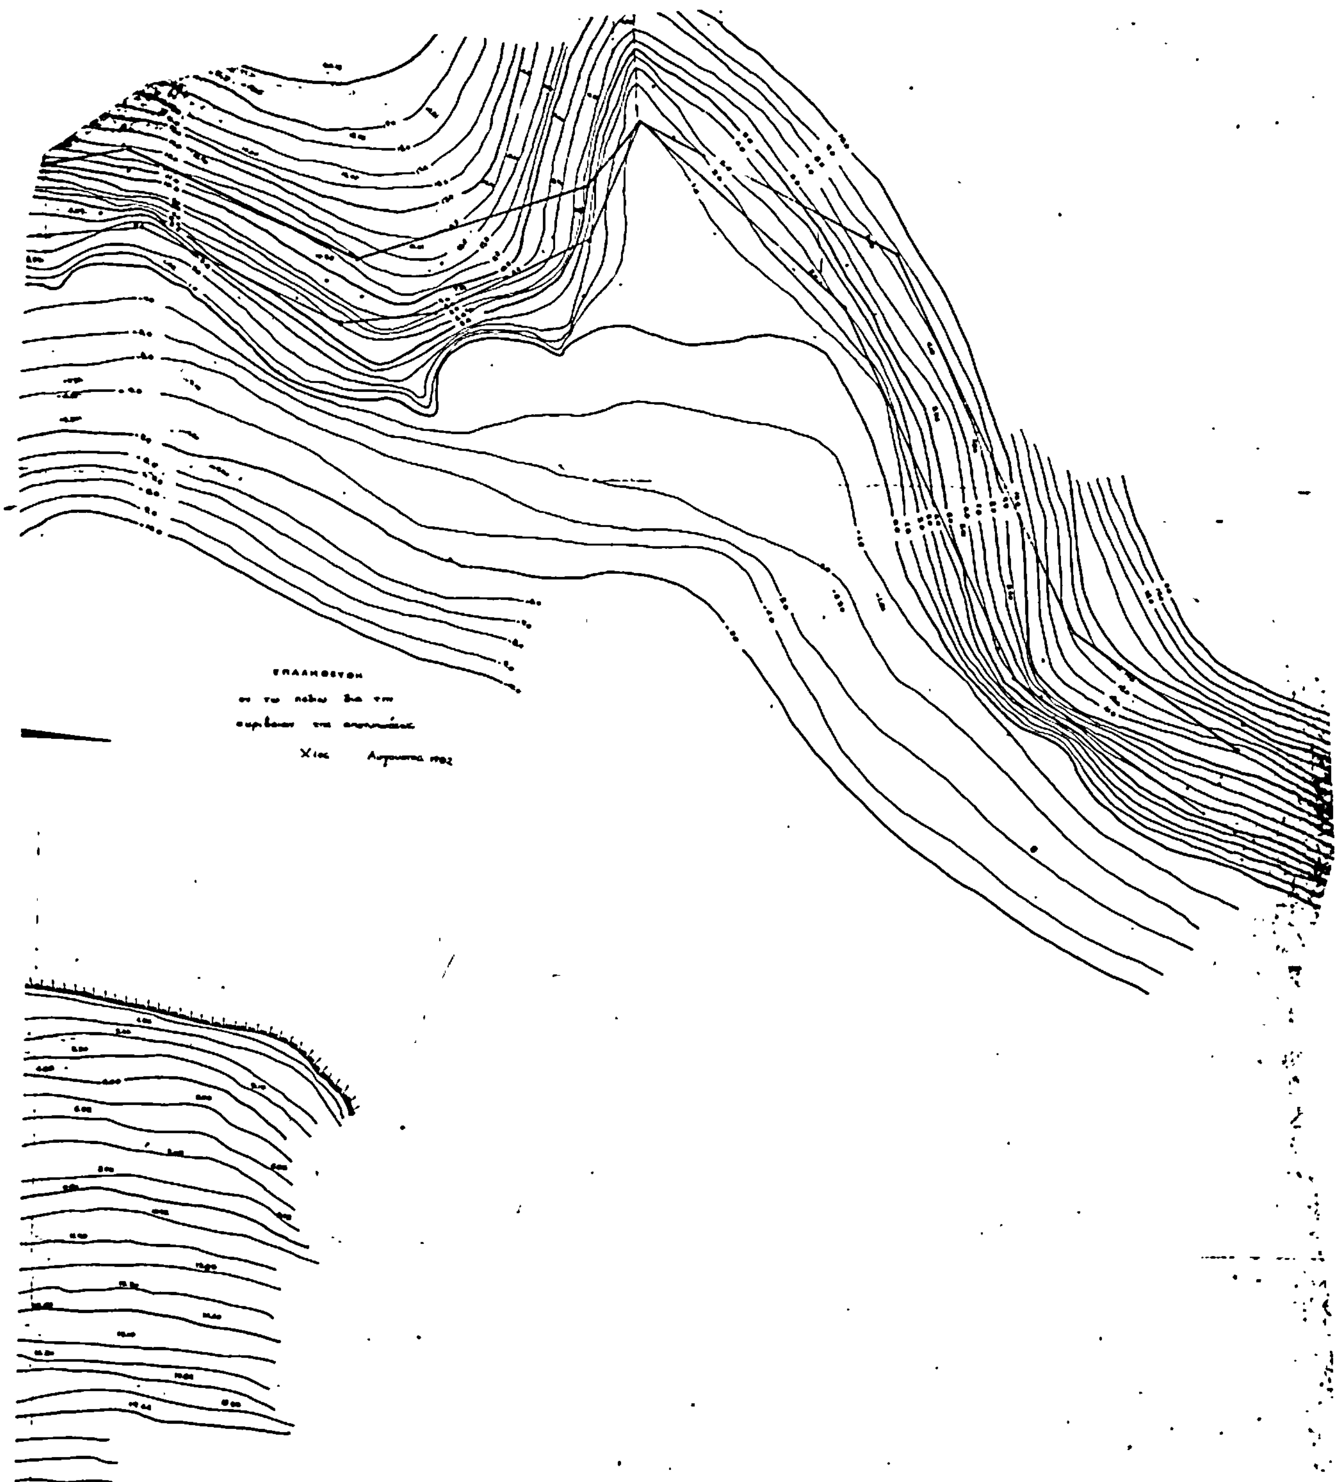

2 ΑΥΓΟΥΣΤΟΥ

Ο ΜΗΧΑΝΙΚΟΣ